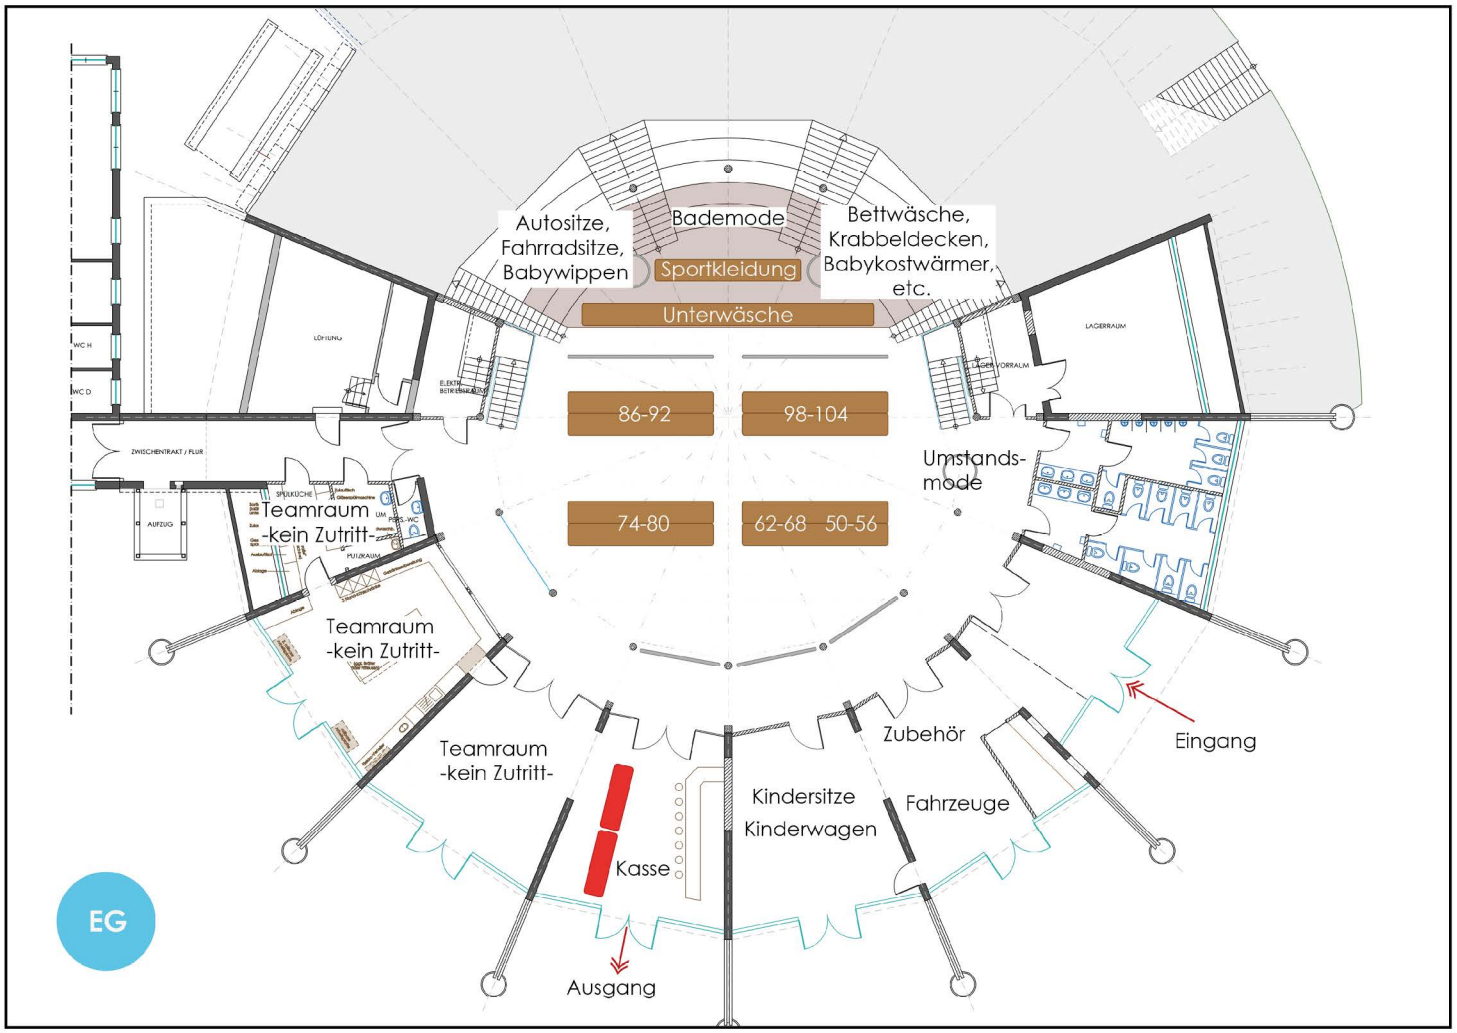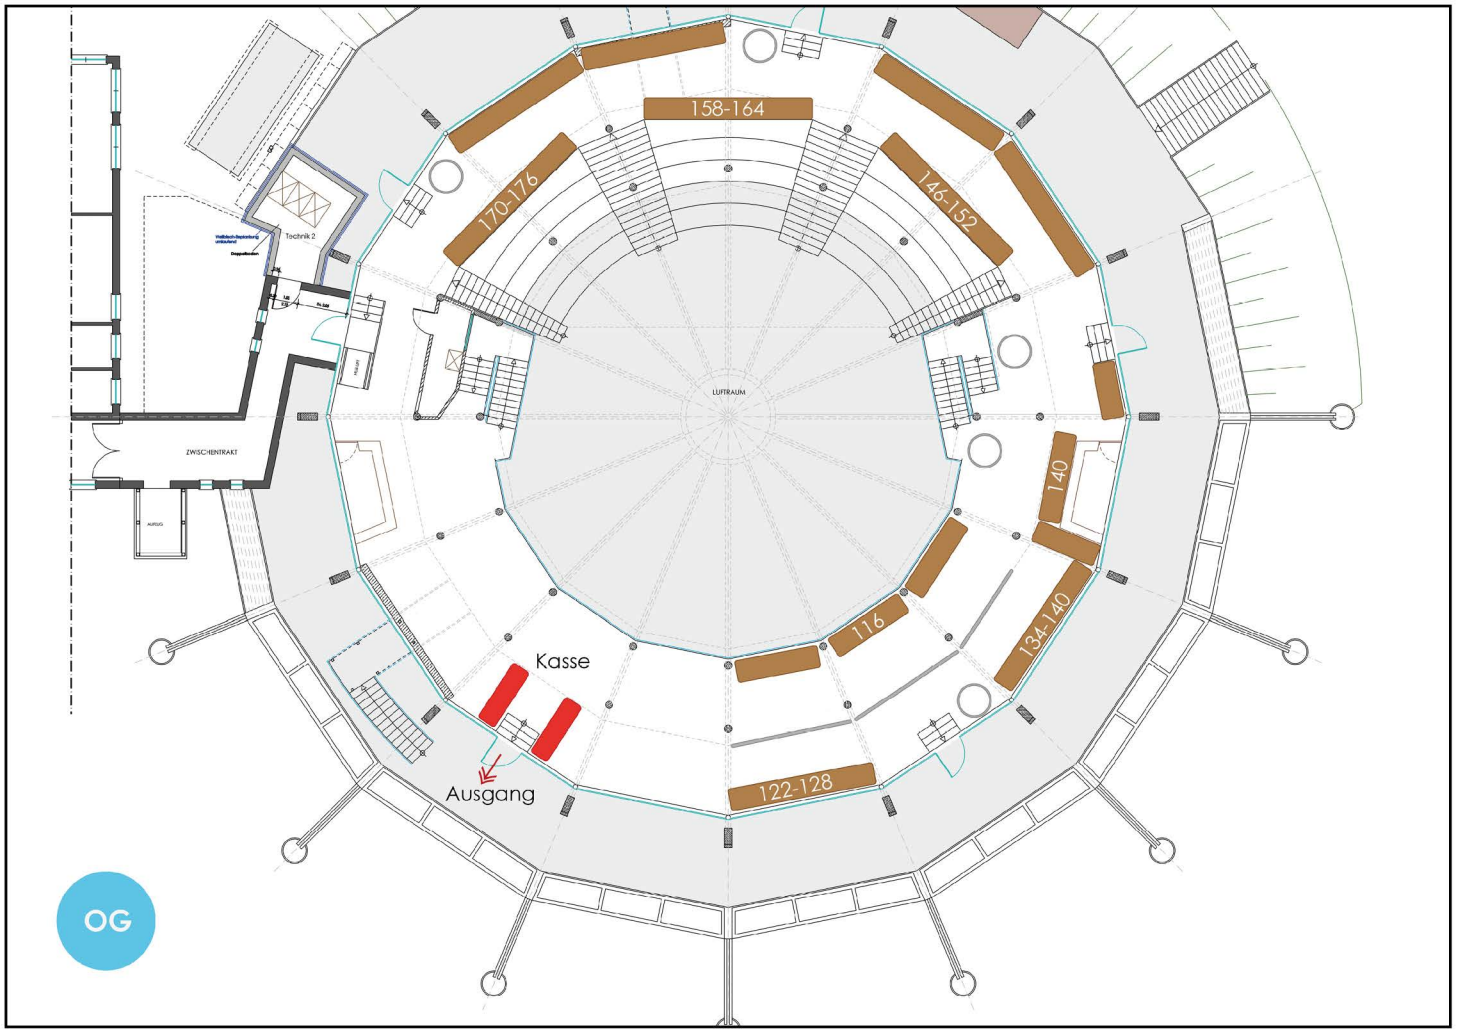LAGEPLAN DAMPFNUDELBASAR